

ΕΦΗΜΕΡΙΣ ΤΗΣ ΚΥΒΕΡΝΗΣΕΩΣ
ΤΗΣ ΕΛΛΗΝΙΚΗΣ ΔΗΜΟΚΡΑΤΙΑΣ

ΑΘΗΝΑ
16 ΙΟΥΝΙΟΥ 1983 | ΤΕΥΧΟΣ ΠΡΩΤΟ | ΑΡΙΘΜΟΣ ΦΥΛΛΟΥ 76

ΠΕΡΙΕΧΟΜΕΝΑ

ΔΙΑΤΑΓΜΑΤΑ

ΑΠΟΦΑΣΕΙΣ

ΔΙΑΤΑΓΜΑΤΑ

(1)

ΠΡΟΕΔΡΙΚΟ ΔΙΑΤΑΓΜΑ ΥΠ' ΑΡΙΘ. 201

Ανακήρυξη ως τουριστικού Δημοσίου Κτήματος αιγιαλού στην περιοχή «Γουβιά» Κερκύρας.

Ο ΠΡΟΕΔΡΟΣ ΤΗΣ ΕΛΛΗΝΙΚΗΣ ΔΗΜΟΚΡΑΤΙΑΣ

Έχοντας υπόψη:

1. α) Τις διατάξεις του άρθρου 2 παρ. 1 του Α.Ν. 827/48 «περί συμπληρώσεως του Ν.Δ. 180/1946 «περί κυρώσεως τροποποιήσεως και συμπληρώσεως του Ν.Δ. της 6ης Μαΐου 1946 «περί τουριστικών τόπων Οργανώσεως και Διοικήσεων αυτών».

β) Τις διατάξεις του άρθρου 5 παρ. 10 του Ν.Δ. 4109/1960 «περί τροποποιήσεως και συμπληρώσεως της περί Ελληνικού Οργανισμού Τουρισμού Νομοθεσίας» ως ισχύει σήμερα.

γ) Το άρθρο 3 του Ν.Δ. 216/7.12.74 «περί συστάσεως Υπουργείου Προεδρίας Κυβερνήσεως».

δ) Την αριθ. 995/32/25.8.81 απόφαση του Δ.Σ. του Ε.Ο.Τ.

ε) Την αριθ. 533985/267/25.9.81 απόφαση Υπουργού Προεδρίας Κυβερνήσεως.

στ) Την αριθ. 1489/1981 γνωμοδότηση του Συμβουλίου της Επικρατείας.

ζ) Την 11335/13.7.82 κοινή απόφαση των Πρωθυπουργού και Υπουργού Οικονομικών «περί ανάθεσης αρμοδιοτήτων στους Υφυπουργούς Οικονομικών» (ΦΕΚ 474/13.7.82 τ. Β').

2. Με πρόταση του Υπουργού Προεδρίας Κυβερνήσεως και Υφυπουργού Οικονομικών, αποφασίζουμε:

Άρθρο μόνο.

Ανακηρύσσεται ως Τουριστικό Δημόσιο Κτήμα (Τ.Δ.Κ.) ο χώρος μεταξύ του νέου αιγιαλού και νέας παραλίας εμβαδού 21670 μ2 πλέον της εκτάσεως των χρηπιδωμάτων που βρίσκεται στην περιοχή «Γουβιά» Κερκύρας και σημειώνεται στο αριθ. 819/48/38744/18.10.79 τοπογραφικό διάγραμμα του Ε.Ο.Τ.

Στον Υπουργό Προεδρίας Κυβερνήσεως και Υφυπουργό Οικονομικών ανατίθεται η δημοσίευση και εκτέλεση του διατάγματος αυτού. Μαζί με το Προεδρικό Διάταγμα δημοσιεύεται και το τοπογραφικό διάγραμμα που το συνοδεύει.


Αθήνα, 12 Απριλίου 1983

Ο ΠΡΟΕΔΡΟΣ ΤΗΣ ΔΗΜΟΚΡΑΤΙΑΣ

ΚΩΝΣΤΑΝΤΙΝΟΣ Γ. ΚΑΡΑΜΑΝΛΗΣ

ΟΙ ΥΠΟΥΡΓΟΙ

ΠΡΟΕΔΡΙΑΣ ΤΗΣ ΚΥΒΕΡΝΗΣΗΣ	ΥΦΥΠΟΥΡΓΟΣ ΟΙΚΟΝΟΜΙΚΩΝ
ΑΓΑΜ. ΚΟΥΤΣΟΓΙΩΡΓΑΣ	**ΠΑΝΑΓ. ΡΟΥΜΕΛΙΩΤΗΣ**

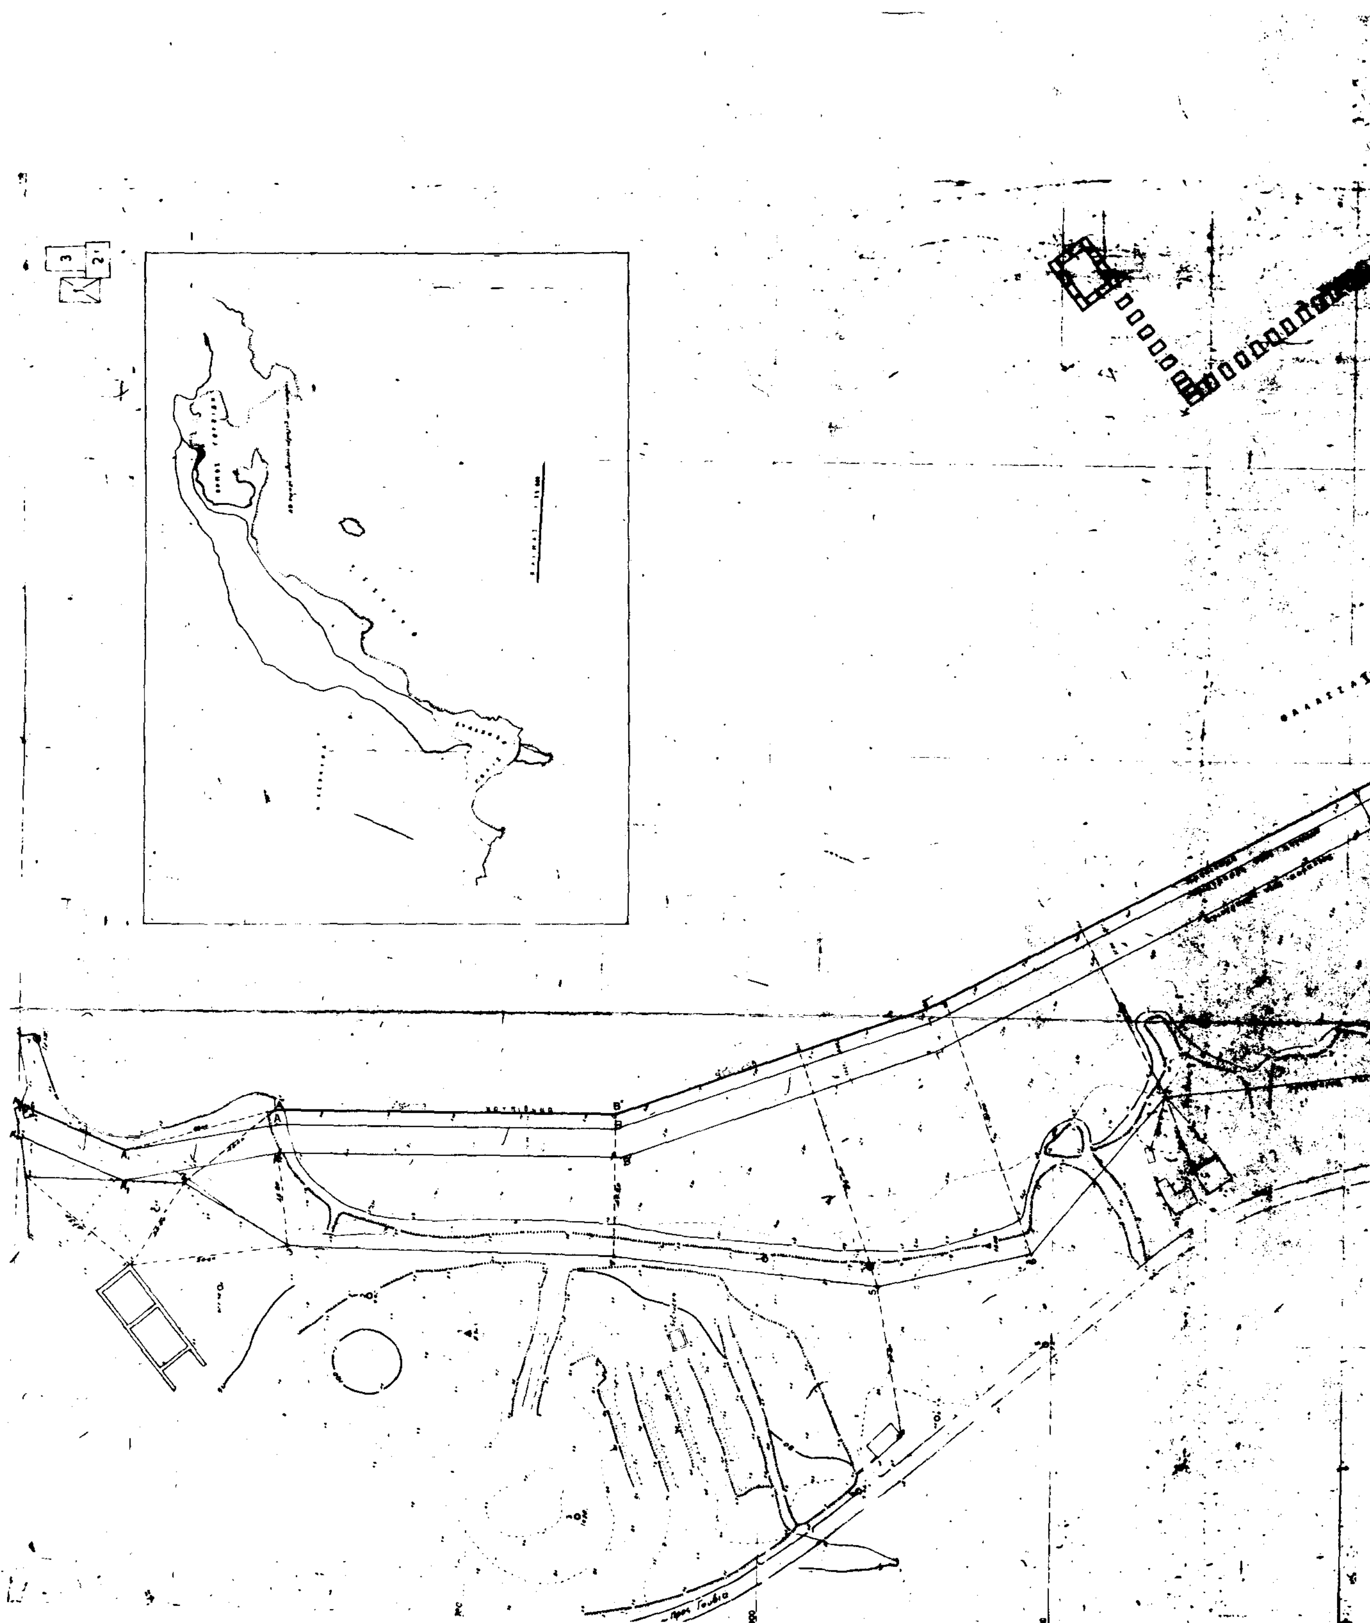

ΔΙΑΓΡΑΜΜΑ ΚΑΘΟΡΙΣΜΟΥ ΟΡΙΟΓΡΑΜΜΩΝ ΑΙΓΙΑΛΟΥ ΚΑΙ ΠΑΡΑΛΙΑΣ

Κέρκυρα -78 · Κέρκυρα -78

Ἐθεωρήθη

Ο Δ.Τ.Υ.Ν.Κ

ΥΠΟΜΝΗΜΑ

1. —— ὁριογραμμή αἰγιαλοῦ
2. —— παραλίας
3. —— παλαιοῦ αἰγιαλοῦ

Η ΕΠΙΤΡΟΠΗ ΚΑΘΟΡΙΣΜΟΥ ΑΙΓΙΑΛΟΥ ΚΑΙ ΠΑΡΑΛΙΑΣ

1. Οἰκ. Ἔφορος Κερκύρας
2. Λιμενάρχης
3. Π.Τ.Ε.Ε Δ.Τ.Υ.Ν.Κ

ΘΑΛΑΣΣΑ

ΔΙΑΓΡΑΜΜΑ ΚΑΘΟΡΙΣΜΟΥ ΟΡΙΟΓΡΑΜΜΩΝ ΑΙΓΙΑΛΟΥ ΚΑΙ ΠΑΡΑΛΙΑΣ

ΥΠΟΜΝΗΜΑ

οριογραμμή αἰγιαλοῦ
— — παραλίας
— — παλαιοῦ αἰγιαλοῦ

Ἐν Ἀθήναις τῇ 18-3-1981
ΕΘΕΩΡΗΘΗ
Ο ΔΙΕΥΘΥΝΤΗΣ
Σ. ΝΤΕΓΙΑΝΝΗΣ

ΥΠΟΜΝΗΜΑ

1. ΕΜΒΑΔΟΝ ΜΕΤΑΞΥ ΟΡΙΟΓΡΑΜΜΗΣ ΝΕΑΣ ΠΑΡΑΛΙΑΣ ΚΑΙ ΟΡΙΟΓΡΑΜΜΗΣ ΠΑΛΑΙΟΥ ΑΙΓΙΑΛΟΥ Άι Ά Β́ Γ́ Δ́ Έ Ζ́ Ή Ή́ι Μ́ Μ́ι Ν́ Ό Π́ Σ́ Σ́ι Σ₂ Σ₃ 14, 22, 21, 20, 19, ... 5, 4, 3, 2, Άι = 215.200 Μ²
2. ΕΚΤΑΣΗ α β γ δ ε ζ η α ΚΑΤΕΧΟΜΕΝΗ ΑΠΟ ΤΟ ΞΕΝ/ΧΕΙΟ "ΚΟΝΤΟΚΑΛΙ ΠΑΛΛΑΣ" = 8.060 Μ²
3. ΕΜΒΑΔΟΝ ΜΕΤΑΞΥ ΠΑΡΑΛΙΑΣ ΚΑΙ ΝΕΟΥ ΑΙΓΙΑΛΟΥ = 21.670 Μ²

ΣΗΜΕΙΩΣΗ: Τὸ παρὸν διάγραμμα εἶναι σμίκρυνση τῶν διαγραμμάτων μὲ ἀριθμ. 819/44, 45, 46 καθορισμοῦ αἰγιαλοῦ καὶ παραλίας ποὺ ἀναφέρονται στὸ Φ.Ε.Κ. 85/Δ/8-2-79

ΕΛΛΗΝΙΚΟΣ ΟΡΓΑΝΙΣΜΟΣ ΤΟΥΡΙΣΜΟΥ ΔΙΕΥΘΥΝΣΙΣ ΤΕΧΝΙΚΗ ΤΜΗΜΑ ΜΕΛΕΤΩΝ		ΑΡΙΘΜΟΣ ΜΕΛΕΤΗΣ 819	
ΜΕΛΕΤΗ ΜΑΡΙΝΑ.		ΣΧΕΔΙΟΥ 48	
ΤΟΠΟΘΕΣΙΑ ΓΟΥΒΙΑ ΚΕΡΚΥΡΑΣ		ΑΡΧΕΙΟΥ 38744	
ΣΧΕΔΙΑ ΤΟΠΟΓΡΑΦΙΚΟ ΧΑΡΑΞΕΩΣ ΑΙΓΙΑΛΟΥ ΚΑΙ ΠΑΡΑΛΙΑΣ		ΠΑΡΑΤΗΡΗΣΕΙΣ Σμίκρυνση τῶν διαγραμμάτων 819/44, 45/46 σχεδίασης 1:500	
ΧΡΟΝΟΛΟΓΙΑ 18-10-79	ΚΛΙΜΑΞ 1:1000		
Ο ΣΧΕΔΙΑΣΑΣ	Ο ΣΥΝΤΑΞΑΣ	Ο ΠΡΟΪΣΤΑΜΕΝΟΣ	ΕΘΕΩΡΗΘΗ Ο ΔΙΕΥΘΥΝΤΗΣ
ΑΝΑΘΕΙΔΑ	Ι. ΑΣΒΕΣΤΟΠΟΥΛΟΣ	Ι. ΑΣΒΕΣΤΟΠΟΥΛΟΣ	Σ. ΝΤΕΓΙΑΝΝΗΣ



(2)

ΠΡΟΕΔΡΙΚΟ ΔΙΑΤΑΓΜΑ ΥΠ' ΑΡΙΘ. 202

Σύσταση ενιαίας επιχείρησης ύδρευσης και αποχέτευσης με το όνομα «Δημοτική Επιχείρηση Ύδρευσης και Αποχέτευσης Κω (ΔΕΥΑΚ)» στο Δήμο Κώ του νομού Δωδεκανήσου.

Ο ΠΡΟΕΔΡΟΣ ΤΗΣ ΕΛΛΗΝΙΚΗΣ ΔΗΜΟΚΡΑΤΙΑΣ

Έχοντας υπόψη:

1. Τις διατάξεις του άρθρου 1 του Ν. 1069/1980, «περί κινήτρων δια την ίδρυσιν επιχειρήσεων Υδρεύσεως και Αποχετεύσεως».

2. Την αριθ. 156 της 9 Μαρτίου 1983 γνωμοδότηση του Συμβουλίου της Επικρατείας, με πρόταση του Υπουργού Εσωτερικών, αποφασίζουμε:

Άρθρο μόνο.

Εγκρίνεται η αριθ. 85/1982 απόφαση του Δημοτικού Συμβουλίου Κώ του Νομού Δωδεκανήσου, όπως τροποποιήθηκε με την 135/1982 όμοια αυτού που αφορούν τη σύσταση στον ομώνυμο δήμο ενιαίας επιχείρησης ύδρευσης και αποχέτευσης που έχει ως εξής:

1. Συνιστάται στο Δήμο Κώ του Νομού Δωδεκανήσου ενιαία επιχείρηση ύδρευσης και αποχέτευσης με το όνομα «Δημοτική Επιχείρηση Ύδρευσης και Αποχέτευσης Κω» (ΔΕΥΑΚ).

2. Η Δημοτική Επιχείρηση Ύδρευσης και Αποχέτευσης είναι νομικό πρόσωπο ιδιωτικού δικαίου με κοινωφελή χαρακτήρα και διέπεται ως προς τη διοίκηση, οργάνωση, εκτέλεση, λειτουργία και συντήρηση των έργων της αρμοδιότητός της καθώς και τις πηγές χρηματοδότησής της από τις διατάξεις του Ν. 1069/1980 «περί κινήτρων δια την ίδρυσιν επιχειρήσεων υδρεύσεως και αποχετεύσεως». Όσον αφορά τα υπόλοιπα εφαρμόζονται οι διατάξεις του Ν. 1065/1980 «περί κυρώσεως του Δημοτικού και Κοινοτικού Κώδικα» και οι κανόνες της ιδιωτικής οικονομίας (άρθρο 1 παρ. 1 Ν. 1069/80).

3. Έδρα της επιχείρησης είναι η πόλη Κω.

4. Περιοχή αρμοδιότητας της επιχείρησης είναι η διοικητική περιφέρεια του Δήμου Κω.

5. Η σύσταση της επιχείρησης δικαιολογείται από τους εξής λόγους: α) με τη σύσταση αυτής σύμφωνα με τις διατάξεις του Ν. 1069/1980 εξασφαλίζεται διοικητική και οικονομική αυτοτέλεια και ευελιξία, αντιμετωπίζεται ριζικά, μεθοδικά και μακροχρόνια όλο το κύκλωμα ύδρευσης και αποχέτευσης της πόλης Κω με την εκτέλεση και λειτουργία των συναφών έργων ύδρευσης και αποχέτευσης και β) εξασφαλίζεται η χρηματοδότηση των έργων αυτών από το πρόγραμμα Δημοσίων Επενδύσεων, από δανειοδότηση και από ίδιους πόρους που προβλέπονται υπέρ της Επιχείρησης από το Ν. 1069/80.

6. Τρόπος εκμετάλλευσης των έργων και υπηρεσιών:

Η εκμετάλλευση των έργων και υπηρεσιών της επιχείρησης ενεργείται σύμφωνα με τις διατάξεις του Ν. 1069/80.

7. Περιουσία της επιχείρησης: Στην περιουσία της επιχείρησης ανήκουν τα έργα ύδρευσης και αποχέτευσης της περιοχής αρμοδιότητας της επιχείρησης τα οποία εκτελέσθηκαν ή θα εκτελεσθούν με βάση τις μελέτες που εγκρίθηκαν ή θα εγκριθούν, όλοι οι υπόνομοι που υπάρχουν και οι εγκαταστάσεις ύδρευσης και αποχέτευσης ακαθάρτων και ομβρίων υδάτων, όλοι οι υπόνομοι ή ανοικτοί αγωγοί που εκβάλλουν άμμεσα ή έμμεσα στο δίκτυο, καθώς επίσης και οι μονάδες επεξεργασίας πόσιμου ύδατος και υγρών αποβλήτων, οι γεωτρήσεις ύδρευσης, οι υδατοδεξαμενές.

8. Έσοδα της επιχείρησης είναι αυτά τα οποία θεσπίζονται από τις διατάξεις του Ν. 1069/80, άρθρα 10 έως και 16 και 27 και 28, δηλαδή:

α. Το ειδικό τέλος για τη μελέτη, κατασκευή και επέκταση των έργων ύδρευσης και αποχέτευσης, για μια δεκαετία από της 1ης Ιανουαρίου του επομένου από τη σύσταση της επιχείρησης έτους που υπολογίζεται σε ποσοστό 80% επί της αξίας του ύδατος που καταναλίσκεται (άρθρα 10 παρ. 1 εδ. α' και 11 Ν. 1069/1980).

β. Το ειδικό τέλος 3% επί του ακαθαρίστου εισοδήματος από οικοδομές που βρίσκονται στην περιφέρεια του δήμου, το οποίο καταβάλλεται για μιά δεκαετία από την έναρξη του επομένου από τη σύσταση επιχείρησης έτους (άρθρα 10 παρ. 1 εδ. β' και 12 Ν. 1069/80).

γ. Δωρεά επιχορήγηση από το πρόγραμμα δημοσίων επενδύσεων σε ποσοστό μέχρι 35% επί των δαπανών μελετών και κατασκευών των κάθε φύσεως έργων ύδρευσης και αποχέτευσης αρμοδιότητας της επιχείρησης (άρθρα 10 παρ. 1 εδ. ια' και 13 Ν. 1069/1980).

δ. Το τέλος σύνδεσης μετά του δικτύου της αποχέτευσης (άρθρο 10 παρ. 1 εδάφ. γ' Ν. 1069/80).

ε. Η δαπάνη διακλάδωσης και σύνδεσης προς τον αγωγό της ύδρευσης και της αποχέτευσης (άρθρο 10 παρ. 1 εδάφ. δ' και άρθρο 15 Ν. 1069/80).

στ. Το τέλος σύνδεσης μετά του δικτύου της ύδρευσης (άρθρο 10 παρ. Ι εδ. ε' Ν. 1069/80).

ζ. Το τέλος χρήσεως υπονόμων (άρθρο 10 παρ. Ι εδ. στ' Ν. 1069/1980).

η. Η αξία ύδατος που καταναλώνεται (άρθρο 10 παρ. Ι εδ. ζ' Ν. 1069/80).

θ. Η εγγύηση χρήσεως του υδρομετρητή (άρθρο 10 παρ. Ι εδ. η' Ν. 1069/1980).

ι. Η δαπάνη μετατόπισης αγωγών διακλαδώσεων και συνδέσεων ύδρευσης ή αποχέτευσης υδρομετρητών ή άλλων συναφών εργασιών (άρθρο 10 παρ. Ι εδ. θ' Ν. 1069/80).

ια. Οι συνεισφορές τρίτων για την εκτέλεση κατά προτεραιότητα έργων (άρθρο 10 παρ. Ι εδ. Ι' Ν. 1069/80).

ιβ. Οι πρόσοδοι από την περιουσία ή το τίμημα από την εκποίηση αυτής (άρθρο 10 παρ. Ι εδάφ. ιβ' Ν. 1069/80).

ιγ. Δάνεια, κληρονομιές, δωρεές και λοιπές επιχορηγήσεις (άρθρο 10 παρ. Ι εδάφ. ιγ' και άρθρο 14 Ν. 1069/80).

ιδ. Έσοδα που εισπράττονται από την εφαρμογή των διατάξεως των άρθρων 27 και 28 Ν. 1069/80, καθώς και άλλη νόμιμη πρόσοδος.

9. Η επιχείρηση διοικείται από διοικητικό συμβούλιο που αποτελείται από το δήμαρχο ως πρόεδρο και οκτώ μέλη που προέρχονται σε ίσο αριθμό από δημοτικούς συμβούλους και από κατοίκους του δήμου οι οποίοι έχουν πείρα ή γνώσεις σχετικές με το αντικείμενο της επιχείρησης.

Τα μέλη του διοικητικού συμβουλίου και οι αναπληρωτές τους ορίζονται από το δημοτικό συμβούλιο.

Η θητεία του διοικητικού συμβουλίου ακολουθεί τη θητεία του δημοτικού συμβουλίου και λήγει μόλις εγκατασταθούν τα νέα μέλη.

Το διοικητικό συμβούλιο εκλέγει από τα μέλη του, τον αντιπρόεδρο ο οποίος αναπληρώνει τον πρόεδρο σε περίπτωση απουσίας ή κωλύματος του τελευταίου (άρθρο 3 Ν. 1069/80 και άρθρ. 206 Ν. 1065/80).

10. Ο Πρόεδρος του διοικητικού συμβουλίου εκπροσωπεί την επιχείρηση σε όλες τις σχέσεις της, δικαστικές ή εξώδικες και σε περίπτωση απουσίας ή κωλύματος αυτού, ο αντιπρόεδρος (άρθρο 5 παρ. 4 Ν. 1069/80 και άρθρο 207 Ν. 1065/80).

Στον Υπουργό Εσωτερικών αναθέτουμε την δημοσίευση και εκτέλεση του διατάγματος αυτού.

Αθήνα, 17 Μαΐου 1983

Ο ΠΡΟΕΔΡΟΣ ΤΗΣ ΔΗΜΟΚΡΑΤΙΑΣ

ΚΩΝΣΤΑΝΤΙΝΟΣ Γ. ΚΑΡΑΜΑΝΛΗΣ

Ο ΥΠΟΥΡΓΟΣ ΕΣΩΤΕΡΙΚΩΝ

ΓΕΩΡΓΙΟΣ ΓΕΝΝΗΜΑΤΑΣ

(3)

ΠΡΟΕΔΡΙΚΟ ΔΙΑΤΑΓΜΑ ΥΠ' ΑΡΙΘ. 203

Μετονομασία θέσεων στο Νομό Χίου.

Ο ΠΡΟΕΔΡΟΣ ΤΗΣ ΕΛΛΗΝΙΚΗΣ ΔΗΜΟΚΡΑΤΙΑΣ

Έχοντας υπόψη:

1. Τις διατάξεις των άρθρων 11 παρ. 3 και 215 του δημοτικού και κοινοτικού Κώδικα (Ν. 1065/1980).
2. Τη γνώμη του Κοινοτικού Συμβουλίου Μεστών που εκφράστηκε με την 35/31.10.81 απόφασή του.
3. Την 58530/12.7.1982 κοινή απόφαση των Πρωθυπουργού και Υπουργού Εσωτερικών με την οποία μεταβιβάστηκαν αρμοδιότητες στους Υφυπουργούς Εσωτερικών, που δημοσιεύθηκε στο ΦΕΚ 474/13.7.82, τ. Β'.
4. Την 56 της 20 Ιανουαρίου 1983 γνωμοδότηση του Συμβουλίου Επικρατείας, με πρόταση του Υφυπουργού Εσωτερικών, αποφασίζουμε:

Άρθρο μόνο.

Στην περιφέρεια της Κοινότητας Μεστών της Επαρχίας και του Νομού Χίου η θέση «Τσιμεντούλα» μετονομάζεται σε «Κορυφή Μερικούντας».

Στον Υφυπουργό Εσωτερικών, αναθέτουμε τη δημοσίευση και εκτέλεση του Διατάγματος αυτού.

Αθήνα, 23 Απριλίου 1983

Ο ΠΡΟΕΔΡΟΣ ΤΗΣ ΔΗΜΟΚΡΑΤΙΑΣ

ΚΩΝΣΤΑΝΤΙΝΟΣ Γ. ΚΑΡΑΜΑΝΛΗΣ

Ο ΥΦΥΠΟΥΡΓΟΣ ΕΣΩΤΕΡΙΚΩΝ

ΜΙΛΤΙΑΔΗΣ ΠΑΠΑΪΩΑΝΝΟΥ

(4)

ΠΡΟΕΔΡΙΚΟ ΔΙΑΤΑΓΜΑ ΥΠ' ΑΡΙΘ. 204

Σύσταση ειδικού άμισθου Υποθηκοφυλακείου Χερσονήσου.

Ο ΠΡΟΕΔΡΟΣ ΤΗΣ ΕΛΛΗΝΙΚΗΣ ΔΗΜΟΚΡΑΤΙΑΣ

Έχοντας υπόψη:

1) Τις διατάξεις του άρθρου 8 του Κ. Δ/τος της 19/23 Ιουλίου 1941 «περί κωδικοποιήσεως εις ενιαίον κείμενον των διατάξεων των Α.Ν. 434/1937 κ.λπ.» «περί Οργανισμού των Υποθηκοφυλακείων του Κράτους», όπως αυτό έχει τροποποιηθεί από το άρθρο 22 του Ν. 3680/57.

2) Την αριθ. 15 της 10 Νοεμβρίου 1982 γνωμοδότηση της Ολομέλειας του Δικαστηρίου Πρωτοδικών Ηρακλείου, και

3) Την αριθ. 67/1983 γνωμοδότηση του Συμβουλίου της Επικρατείας, με πρόταση του Υπουργού Δικαιοσύνης, αποφασίζουμε:

Άρθρο μόνο.

Συνιστάται Ειδικό Άμισθο Υποθηκοφυλακείο Χερσονήσου με έδρα το Λιμένα και περιφέρεια την περιφέρεια του μη ειδικού Υποθηκοφυλακείου Χερσονήσου, η οποία αποτελείται από τις εξής κοινότητες και συνοικισμούς: Καλό Χωριό, Σκοτεινό, Κόξαρι, Άγιος Γεώργιος, Γούρνες Γάλιτσα ή Γάλιπε, Βοριό, Χαρασό, Γούβες, Μονή Ανώπολης, Μοχός, Σφενδίλη, Ποταμιές, Αυδού, Γωνιές, Κερά, Μονή Καρδιώτισας, Κράσι, Λιμένας Χερσονήσου, Χερσόνησος Πεδιάδος, Πισκοπιανών, Κουτουλοφάρι, Μάλλια, Καινούργιο Χωριό, Γαλύφα, Ανώπολη.

Στον Υπουργό Δικαιοσύνης αναθέτουμε τη δημοσίευση και εκτέλεση του Διατάγματος αυτού.

Αθήνα, 28 Μαΐου 1983

Ο ΠΡΟΕΔΡΟΣ ΤΗΣ ΔΗΜΟΚΡΑΤΙΑΣ

ΚΩΝΣΤΑΝΤΙΝΟΣ Γ. ΚΑΡΑΜΑΝΛΗΣ

Ο ΥΠΟΥΡΓΟΣ ΔΙΚΑΙΟΣΥΝΗΣ

ΓΕΩΡΓ. - ΑΛΕΞ. ΜΑΓΚΑΚΗΣ

ΑΠΟΦΑΣΕΙΣ

(5)

(Πράξη 219 της 28.4.1983).

Ορισμός μελών της Επιτροπής Ελέγχου Παραβάσεων Πιστωτικών Κανόνων.

ΤΡΑΠΕΖΑ ΤΗΣ ΕΛΛΑΔΟΣ

Ο Διοικητής της Τράπεζας της Ελλάδος, αφού έλαβε υπόψη:

α) Το άρθρο 1 του Νόμου 1266/82 για τα «όργανα ασκήσεως της νομισματικής, πιστωτικής και συναλλαγματικής πολιτικής και άλλες διατάξεις».

β) Τις αναπτιθέμενες στην Τράπεζα της Ελλάδος αρμοδιότητες για την άσκηση της νομισματικής, πιστωτικής και συναλλαγματικής πολιτικής.

γ) Την 25/3.7.82 Πράξη Διοικητή σχετική με τη «Σύσταση Επιτροπών στην Τράπεζα της Ελλάδος για την άσκηση αρμοδιοτήτων σύμφωνα με τις διατάξεις του άρθρου 1 του Νόμου 1266/82».

δ) Την 80/27.8.82 Πράξη Διοικητή με την οποία ορίζονται τα μέλη της Επιτροπής Ελέγχου Παραβάσεων Πιστωτικών Κανόνων, αποφασίζει:

Ορίζει ως μέλη της παραπάνω Επιτροπής τους πιο κάτω υπαλλήλους της Τράπεζας της Ελλάδος:

α) Τον Υποδιευθυντή Αντώνιο Σάφαρη, της Διεύθυνσης Πιστώσεων, σε αντικατάσταση της Αικατερίνης Χοχλακίδου, Εντεταλμένης Τμηματάρχη, που παραιτήθηκε από την υπηρεσία της Τράπεζας.

β) Τον Τμηματάρχη Γεώργιο Ξεκαλάκη, της Διεύθυνσης Νομισματικής Πολιτικής και Τραπεζικών Εργασιών, ως αναπληρωτή του Ιωάννη Δημητρακόπουλου, Υποδιευθυντή της ίδιας Διεύθυνσης, σε αντικατάσταση του Ιωάννη Προμπονά, Τμηματάρχη, που μετατέθηκε στο Ίδρυμα Εκτυπώσεως Τραπεζογραμματίων και Αξιών.

Η παρούσα πράξη να δημοσιευθεί στην Εφημερίδα της Κυβερνήσεως.

Ο Υποδιοικητής

Δ. ΧΑΛΙΚΙΑΣ

(6)

Έγκριση περαιτέρω παρατάσεως της προθεσμίας ενάρξεως λειτουργίας νέας θυρίδας συναλλαγών της Τράπεζας Εργασίας.

Έγγραφο της ανωτέρω Τράπεζας από 14.4.83 (ΑΠ 1304).

(Απόσπασμα Πρακτικών της 60/16.5.83 συνεδριάσεως της Επιτροπής Νομισματικών και Πιστωτικών Θεμάτων).

ΤΡΑΠΕΖΑ ΤΗΣ ΕΛΛΑΔΟΣ

Η Επιτροπή Νομισματικών και Πιστωτικών Θεμάτων, αφού έλαβε υπόψη:

α) Την απόφαση Υ.Π. 180/3/8.9.78, όπως τροποποιήθηκε (ΥΔΣ 579/21/13.2.81), με την οποία εγκρίθηκε, μεταξύ άλλων, η ίδρυση από την Τράπεζα Εργασίας θυρίδας συναλλαγών στην περιοχή Σταυρουπόλεως Θεσ/νίκης και ορίσθηκε μέχρι 31.12.82 η προθεσμία ενάρξεως λειτουργίας της.

β) Το από 14.4.83 έγγραφο της Τράπεζας Εργασίας, με το οποίο ζητεί παράταση της ανωτέρω προθεσμίας για ένα χρόνο, αποφάσισε:

Τροποποιεί τις σχετικές διατάξεις των ως άνω αποφάσεων, και εγκρίνει τη μέχρι 31 Δεκεμβρίου 1983 περαιτέρω παράταση της προθεσμίας ενάρξεως λειτουργίας της θυρίδας συναλλαγών της Τράπεζας Εργασίας στην περιοχή Σταυρουπόλεως Θεσσαλονίκης.

Η παρούσα πράξη να δημοσιευθεί στην Εφημερίδα της Κυβερνήσεως.

Αθήνα, 3 Ιουνίου 1983

Ο Διευθυντής

ΔΗΜ. Γ. ΚΑΛΟΔΙΥΚΑΣ

(7)

Έγκριση παρατάσεως της προθεσμίας ενάρξεως λειτουργίας νέων υποκαταστημάτων της Τράπεζας Εργασίας.

Έγγραφο της ανωτέρω Τράπεζας από 18.4.83 (Α.Π. 1269).

(Απόσπασμα Πρακτικών της 60/16.5.83 συνεδριάσεως Η Επιτροπή Νομισματικών και Πιστωτικών Θεμάτων,

ΤΡΑΠΕΖΑ ΤΗΣ ΕΛΛΑΔΟΣ

Η Επιτροπή Νομισματικών και Πιστωτικών Θεμάων, αφού έλαβε υπόψη:

α) Την απόφαση ΝΕ 295/32/23.12.1980, με την οποία εγκρίθηκε η ίδρυση από την Τράπεζα Εργασίας 15 υποκαταστημάτων σε διάφορες περιοχές της χώρας και ορίσθηκε μέχρι 31.12.82 η προθεσμία ενάρξεως λειτουργίας τους.

β) Το από 18.4.83 έγγραφο της Τράπεζας Εργασίας, με το οποίο αναφέρει ότι, για διάφορους λόγους, δεν είναι δυνατό να λειτουργήσουν μέσα στην ως άνω προθεσμία 2 από τα εν λόγω υποκαταστήματα και ζητεί αφ' ενός μεν την παράταση της ανωτέρω προθεσμίας μέχρι τον προσεχή Αύγουστο, αφ' ετέρου δε την έγκριση ενάρξεως λειτουργίας 10 νέων υποκαταστημάτων σε τόπους δικής της επιλογής για το χρονικό διάστημα μέχρι 31.12.84, αποφάσισε:

Τροποποιεί τις σχετικές διατάξεις της αποφάσεως ΝΕ 295/32/23.12.80 και εγκρίνει τη μέχρι 31 Αυγούστου 1983 παράταση της προθεσμίας ενάρξεως λειτουργίας των 2 (δύο) υποκαταστημάτων της Τράπεζας Εργασίας που ιδρύονται βάσει της εν λόγω αποφάσεως και δεν έχουν λειτουργήσει μέχρι σήμερα.

Όσον αφορά το αίτημα της Τράπεζας Εργασίας, περί εγκρίσεως ιδρύσεως και λειτουργίας 10 (δέκα) νέων υποκαταστημάτων σε τόπους επιλογής της, η Επιτροπή Νομισματικών και Πιστωτικών Θεμάτων, αφού έλαβε υπόψη τη γενικότερα ακολουθούμενη πολιτική, σχετικά με την ίδρυση νέων υποκαταστημάτων Τραπεζών, δεν ενέκρινε το εν λόγω αίτημα.

Η παρούσα πράξη να δημοσιευθεί στην Εφημερίδα της Κυβερνήσεως.

Αθήνα, 6 Ιουνίου 1983

Ο Διευθυντής

ΔΗΜ. Γ. ΚΑΛΟΔΟΥΚΑΣ

(8)

(Πράξη αριθ. 223/16.5.83 (άρθρ. 1 του Ν. 1266/82).

Παροχή πιστωτικών διευκολύνσεων στους σεισμόπληκτους παλαιών παραπηγμάτων του συνοικισμού ΠΑΠΑΦΗ — ΔΟΞΑΣ Θεσσαλονίκης, για τη στεγαστική αποκατάστασή τους.

(Έγγραφο του Υπουργείου Δημοσίων Έργων 2685/ΔΠ/37/16.3.83 (ΑΠ 899).

ΤΡΑΠΕΖΑ ΤΗΣ ΕΛΛΑΔΟΣ

Ο Διοικητής της Τράπεζας της Ελλάδος, αφού έλαβε υπόψη:

α) Τις διατάξεις του Ν. 1266/82 που καθορίζουν τα όργανα ασκήσεως της νομισματικής, πιστωτικής πολιτικής κ.λπ.

β) Το από 16.3.83 έγγραφο του Υπουργείου Δημοσίων Έργων με το οποίο εισηγείται, για τη στεγαστική αποκατάσταση των σεισμοπλήκτων 19 περίπου παλαιών παραπηγμάτων του συνοικισμού Παπάφη — Δόξας Θεσσαλονίκης, τα οποία ρυμοτομούνται από τη διανοιγόμενη λεωφόρο Νέας Εγνατίας, να ληφθούν τα πιστωτικά μέτρα που έχουν ληφθεί για τους σεισμόπληκτους εννέα πολυκατοικιών του Δήμου Νικαίας Αττικής (αποφ. ΝΕ 311/5/4.5.81 και 327/5/6.8.81, Πράξεις Διοικητή Τ.Ε. 128/2.11.82 και 168/11.1.1983), αποφάσισε τα ακόλουθα:

Εγκρίνει τη χορήγηση ειδικής στεγαστικής ενίσχυσης στους ιδιοκτήτες ή τους νομείς των παλαιών παραπηγμάτων του συνοικισμού ΠΑΠΑΦΗ—ΔΟΞΑΣ Θεσσαλονίκης που είχαν πληγεί από τους σεισμούς του 1978 και των οποίων τα παραπήγματα ρυμοτομούνται από τη διάνοιξη της Λεωφόρου Νέας Εγνατίας, με τους παρακάτω όρους και προϋποθέσεις:

α) Οι δικαιούχοι της παρεχόμενης στεγαστικής ενίσχυσης θα καθορισθούν από το αρμόδιο κλιμάκιο της Υπηρεσίας Αποκαταστάσεως Σεισμοπλήκτων, στην οποία οι ενδιαφερόμενοι θα πρέπει να υποβάλουν, μέσα σε προθεσμία που θα ορίσει με απόφασή του ο Υπουργός Δημοσίων Έργων, τα αναγκαία κατά την κρίση της παραπάνω Υπηρεσίας δικαιολογητικά προς απόδειξη της κυριότητας ή της ασκήσεως νομής επί των οικοπέδων των παραπάνω παραπηγμάτων.

β) Η εγκρινόμενη με την παρούσα Πράξη ειδική στεγαστική ενίσχυση παρέχεται στους παραπάνω δικαιούχους για αυτοστέγασή τους με αγορά διαμερίσματος ή ανέγερση κατοικίας.

γ) Το είδος και το ύψος της στεγαστικής ενίσχυσης καθορίζεται ως ακολούθως:

ι) Δωρεάν κρατική αρωγή, η οποία θα καλυφθεί από τον προϋπολογισμό Δημοσίων Επενδύσεων, μέχρι ποσού δραχ. 1.100.000 (δραχμών ενός εκατομμυρίου εκατό χιλιάδων) και πάντως, όχι ανώτερου από το κόστος της προς αγορά ή ανέγερση κατοικίας.

Σε περίπτωση που οι παραπάνω δικαιούχοι πρόκειται να ανοικοδομήσουν οικία σε ιδιόκτητο οικόπεδο, υποχρεούνται στην ανέγερση οικίας εμβαδού τουλάχιστον εξήντα (60) τετραγωνικών μέτρων. Κατά την αναγνώρισή τους ως δικαιούχων της ανωτέρω δωρεάν κρατικής αρωγής, λαμβάνουν το ποσό των διακοσίων χιλιάδων δραχμών (200.000) και μετά την έκδοση της σχετικής άδειας για την εκτέλεση των εργασιών, τους καταβάλλεται το υπόλοιπο των εννιακοσίων χιλιάδων δραχμών (900.000).

ιι) Ειδικό δάνειο μέχρι ποσού δρχ. 700.000 (δραχμών επτακοσίων χιλιάδων) που θα χορηγηθεί από την Εθνική Κτηματική Τράπεζα της Ελλάδος και θα εξοφληθεί σε είκοσι (20) χρόνια με ισόποσες εξάμηνες δόσεις, η πρώτη από τις οποίες θα καταβληθεί μετά 24 μήνες από την υπογραφή της δανειστικής σύμβασης. Το δάνειο αυτό θα βαρύνεται με το ισχύον στην περιοχή που θα αγορασθεί ή θα ανεγερθεί το ακίνητο, επιτόκιο κοινών στεγαστικών δανείων (αποφ. ΝΕ 305/19/12.3.81, όπως ισχύει).

ιιι) Σε περίπτωση που το συνολικό ποσό της στεγαστικής ενίσχυσης (δωρεάν κρατική αρωγή πλέον του ειδικού δανείου, ήτοι σύνολο δρχ. 1.800.000) δεν επαρκεί για την αγορά ή ανέγερση της νέας οικίας, οι παραπάνω δικαιούχοι σεισμοπαθείς μπορούν να λάβουν, με τραπεζικά κριτήρια, συμπληρωματικό ενυπόθηκο δάνειο από την Εθνική Κτηματική Τράπεζα της Ελλάδος, μέχρι ποσού 400.000 (δραχ. τετρακοσίων χιλιάδων) κατά περίπτωση με το ισχύον στην περιοχή, που θα αγορασθεί ή θα ανεγερθεί το ακίνητο, επιτόκιο κοινών στεγαστικών δανείων (αποφ. ΝΕ 305/19/12.3.81, όπως ισχύει). Τα δάνεια αυτά είναι εξοφλητέα σε 15 χρόνια με ισόποσες εξάμηνες δόσεις, η πρώτη από τις οποίες θα καταβληθεί μετά 24 μήνες από την ημερομηνία υπογραφής της δανειστικής συμβάσεως.

δ) Τα θέματα που αφορούν τις βάσεις στις οποίες θα κατανεμηθούν η δωρεάν κρατική αρωγή και τα ειδικά και συμπληρωματικά δάνεια και τις πιστοποιήσεις των εργασιών για την καταβολή των δόσεων αυτών θα ρυθμισθούν με απόφαση του Υπουργού Δημοσίων Έργων.

ε) Απαραίτητη προϋπόθεση για τη χορήγηση της παραπάνω ειδικής στεγαστικής ενίσχυσης είναι η ανέκκλητη παραίτηση με συμβολαιογραφική πράξη των πιο πάνω δικαιούχων υπέρ του Ελληνικού Δημοσίου από κάθε δικαίωμα κυριότητας, νομής και κατοχής ή οποιοδήποτε άλλο δικαίωμα σχετικό με τα ρυμοτομούμενα οικόπεδά τους.

Η παρούσα Πράξη να δημοσιευθεί στην Εφημερίδα της Κυβερνήσεως.

Ο Υποδιοικητής

Δ. ΧΑΛΙΚΙΑΣ

ΑΠΟ ΤΟ ΕΘΝΙΚΟ ΤΥΠΟΓΡΑΦΕΙΟ